
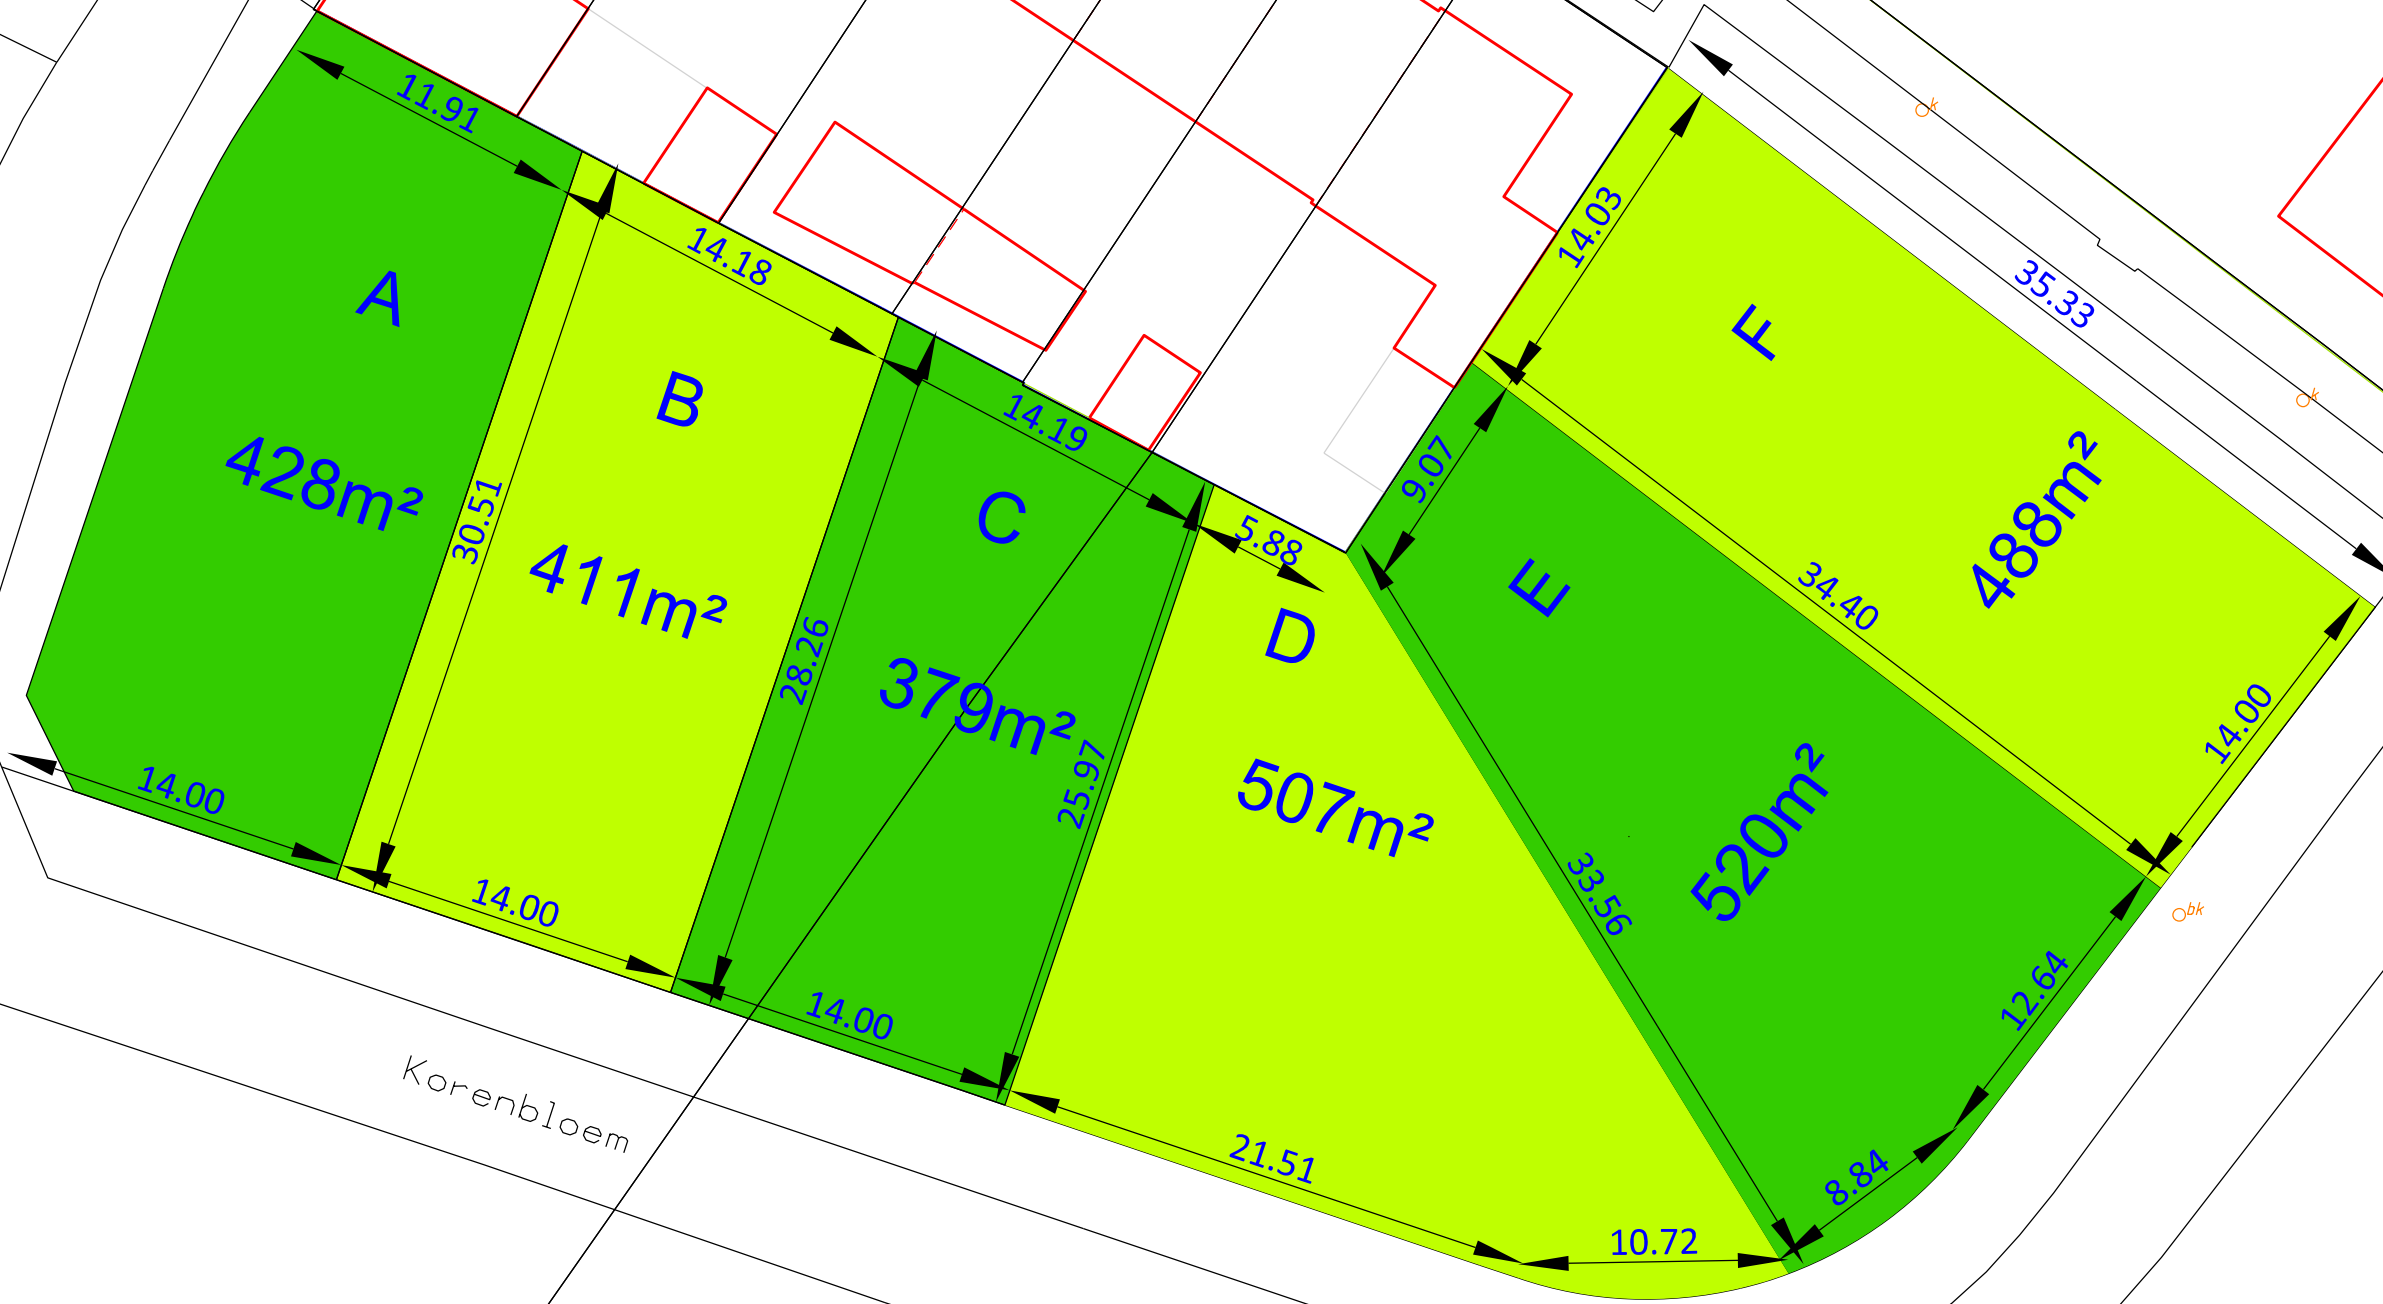



Aan deze tekening  
mogen geen maten  
worden ontleend.

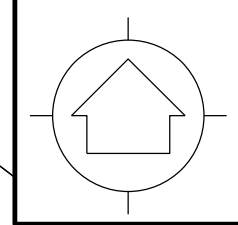

Korenbloem

	ABG Gemeenten Willibrordplein 1 5131 AV Alphen 088 - 382 1000 <small>De ABG-organisatie werkt voor de gemeenten Alphen-Chaam, Baarle-Nassau en Gilze en Rijen.</small>	Domein Klant Cluster Basisregistratie en belastingen	Datum : 04-11-2019 Getekend: JPK Schaal : 1:300 Tek. nr. : A3
	Onderwerp : Bollemeer Omschrijving : Galder Verkaveling		