



Verklaring

- Rijbaan, betonstraatstenen, keifmaat, keperverband, incl. bisschopsmutsen. Kleur: 496 rood
- Plateau's, betonstraatstenen, keifmaat, keperverband incl. bisschopsmutsen, kleur: 490 donkerrood
- Trottoir, betegels 300x300x45 mm, halfsteensverband kleur 406 Lavano zwart
- Trottoir, betegels 300x300x80 mm, halfsteensverband t.p.v. inritten 90° gedraaid kleur 406 Lavano zwart
- Herstraten elementenverharding
- Talud aanduiding, betonstraatstenen, keifmaat, kleuren: 182 anfractiet, 505 wit en 197 grijs
- Opsluitband 80x200 mm, grijs
- Opsluitband 200x130 mm, grijs
- Opsluitband 200x250 mm, grijs
- Trottoirband 180/200x250 mm, grijs
- Inritband 650x200x300 mm, grijs
- Verloopband 180/200x250 naar maaiveld, grijs
- Verloopband 200x250 mm naar 130/150x250 mm, grijs
- Verloopband 180/200x250 mm naar 200x250 mm, grijs
- Straatkolk bestaand
- Straatkolk Aquaway S 1300 GB 1
- Trottoirkolk Aquaway S 4530 GB 1
- Putdeksel VWA riool (nieuw)
- Kolkleiding Ø125 mm met inlaat (bij nieuw riool)
- Hoogte nieuw
- Hoogte bestaand
- Kadastrale grens
- Werkgrens
- Bestaande boom voorzien van boombescherming

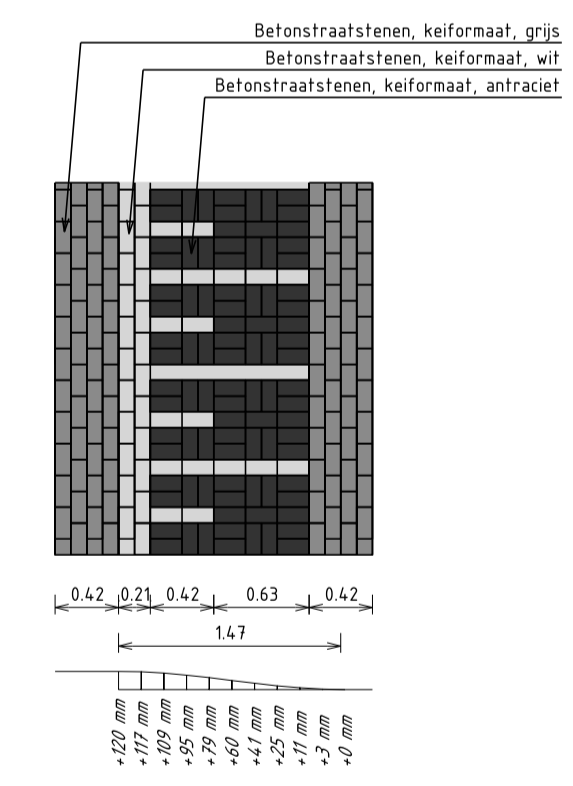


Detail 1: plateau opgang BSS
Schaal 1:50

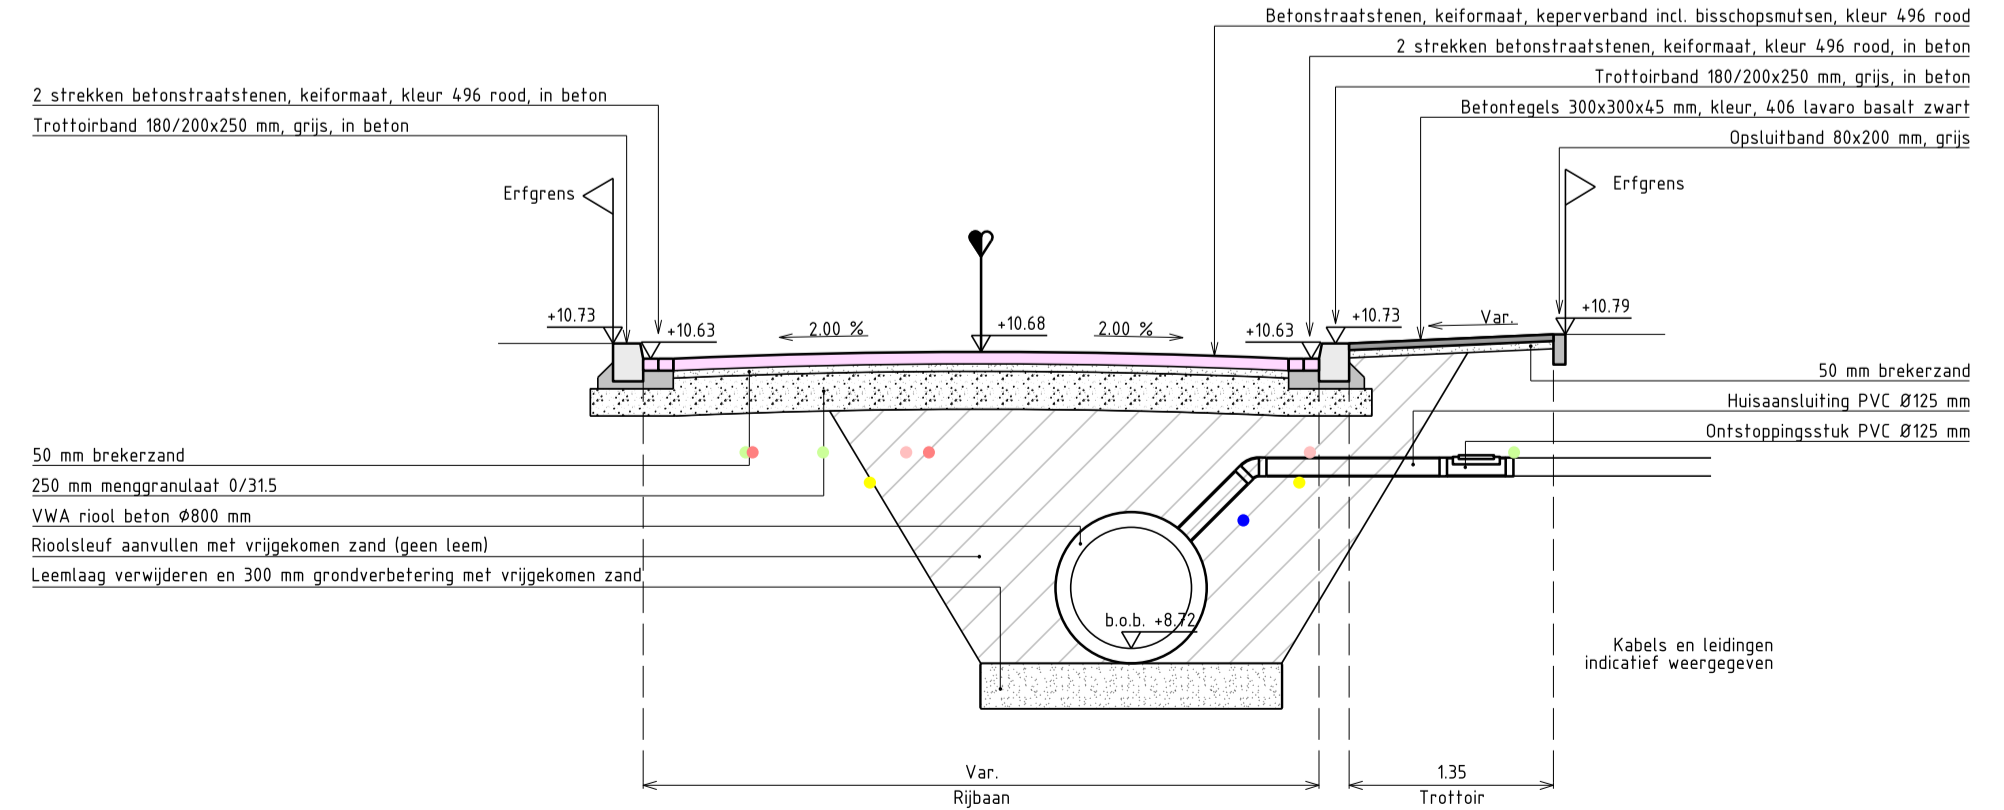

Doorsnede A-A
Schaal 1:50

Overzicht tekeningen:

180748	Opbreken
180749	Verharding
180750	Riolering

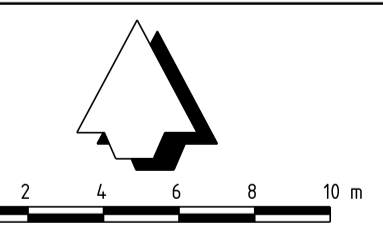

Revisie:

Nummer	Datum	Door
0	21-12-2018	JW
1	22-02-2019	JW
2		
3		

Akertech
adviseurs en reviseurs
in openbare ruimte

Akertech Adviseurs BV.
Telefoon: 013-5229900
info@akertech.nl
www.akertech.nl

Project: **Rioolvervangng Elsakkerpad**
Onderdeel: **Verharding**
Opdrachtgever: **Gemeente Alphen-Chaam**

Formaat: A1	Projectnummer: 2018148
Schaal: 1:200	Datum: 21-12-2018
Opsteller: J. Wijnen	Status: DEFINITIEF
Controle: M. van Dalen	

Tekeningnummer: 180749	Revisie: 1
-------------------------------	-------------------