



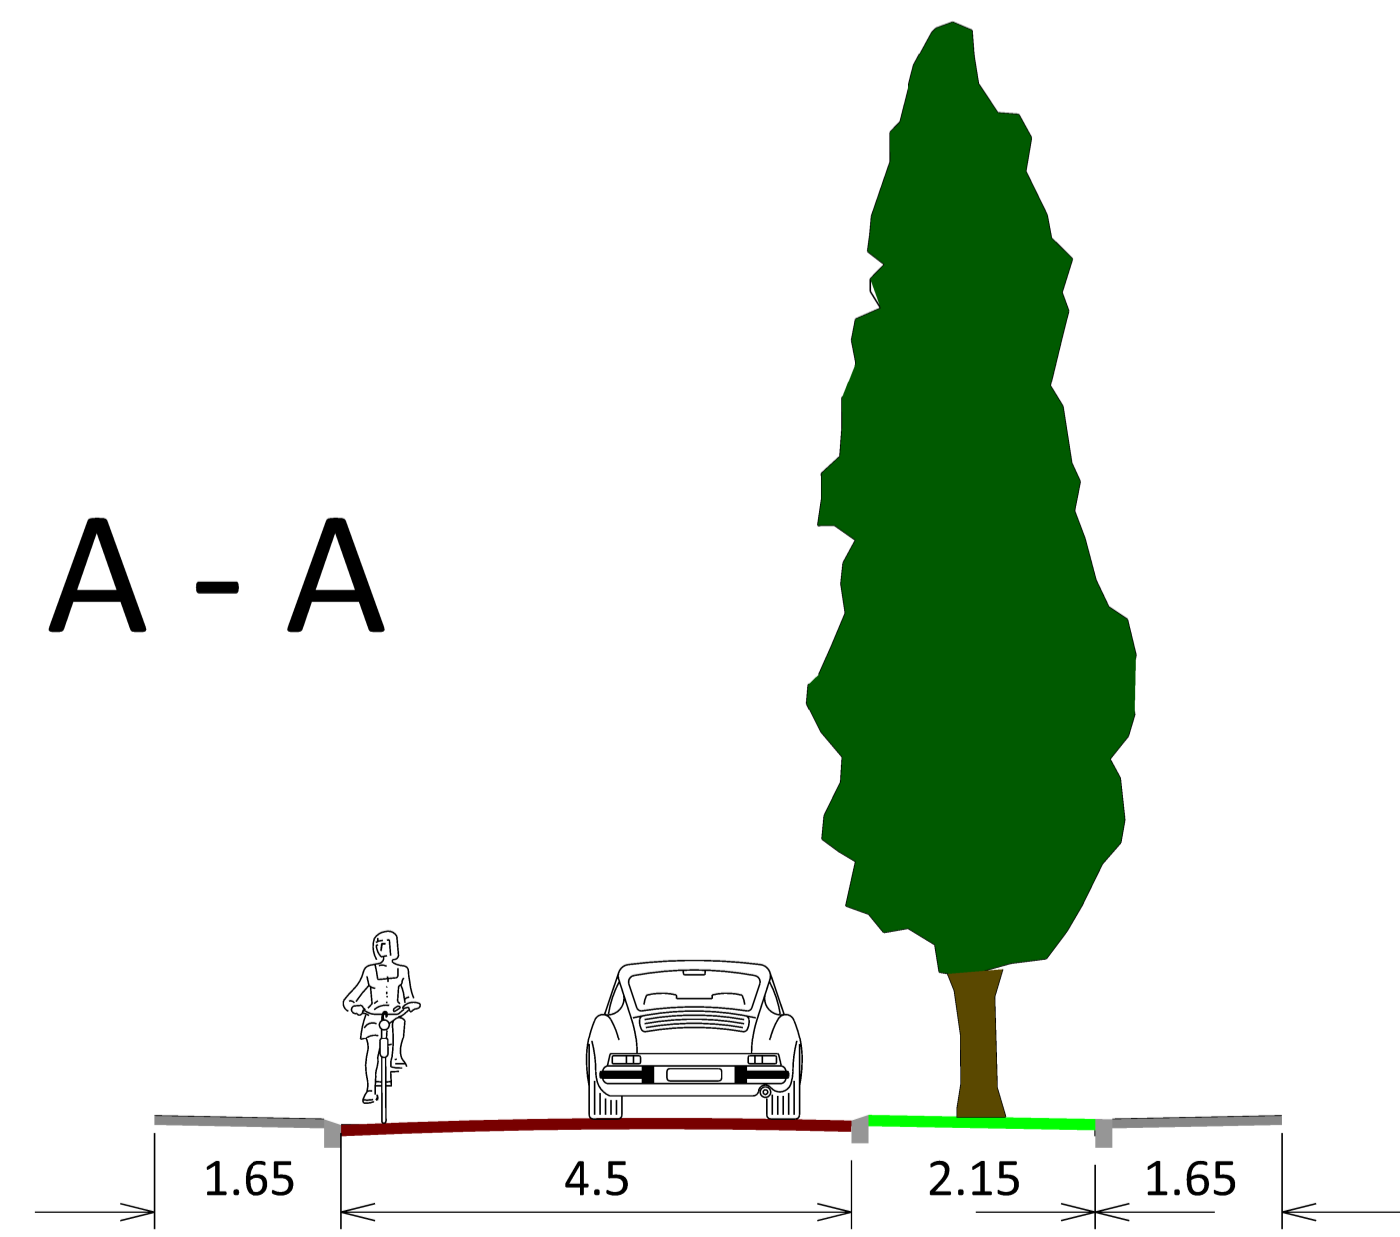

A - A

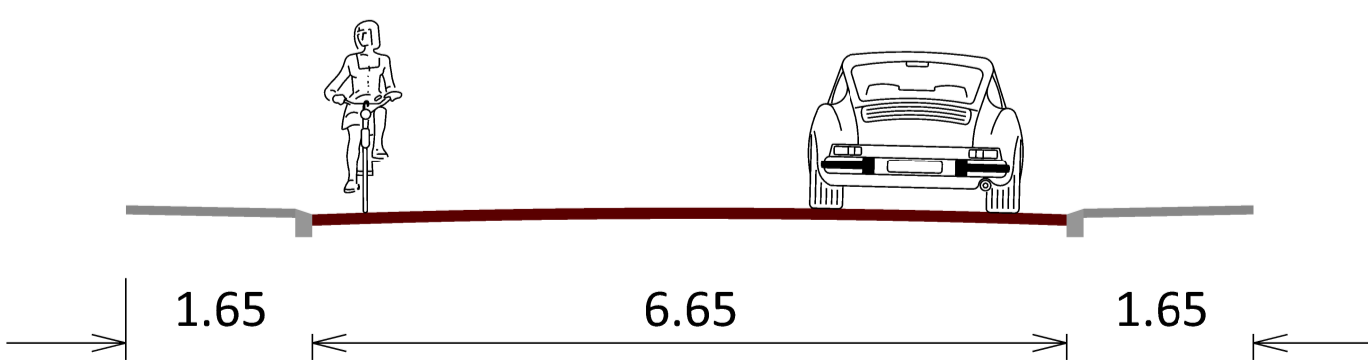

B - B



	ABG Gemeenten Willibrordplein 1 5131 AV Alphen 088 - 382 1000 <small>De ABG-organisatie werkt voor de gemeenten Alphen-Chaam, Baart-Nassau en Gilze en Rijen.</small>	Domein Fysiek Cluster Leefgeving	Datum : 27-2-2019 Getekend: ABGJVE01 Schaal : A1 1:200 Tek. nr. :
	Omschrijving : Herinrichting Looiersboom Variant 3 Asverspringing behoud electrakast versie na opmeringen werkgroep		