


- ### Verklaring
- Inspectieput HWA met putnummer, pufdekselhoogte en b.o.b.-hoogte
 - Riolierring HWA met materiaal en diameter in mm
 - Inspectieput VWA met putnummer, pufdekselhoogte en b.o.b.-hoogte
 - Riolierring VWA met materiaal en diameter in mm
 - Inspectieput VWA bestaand met putnummer, pufdekselhoogte en b.o.b.-hoogte
 - Riolierring bestaand VWA
 - Stromingsrichting riolierring
 - Nieuwe te vervangen perstleiding, PVC Ø160 mm
 - Bestaande perstleiding
 - Uitlegger HWA verzamelleiding PVC Ø160 incl. ontstoppingsstuk en afdekcap op uiteinde
 - Uitlegger VWA verzamelleiding PVC Ø160 incl. ontstoppingsstuk en afdekcap op uiteinde
 - Riolierring verwijderen
 - Verwijderen put
 - Sleufkist, ter indicatie
 - Bodembescherming van massaklein 20-80 mm in beton, 200 mm dik
- ### Verklaring kabels en leidingen
- Water
 - Gas lage druk
 - Gas hoge druk
 - Elektra laagspanning
 - Elektra middenspanning
 - Data KPN
 - Data Ziggo
 - Data Spitters
 - Bus gev inhoud OPD
- ### Opmerkingen
- Huisaansluitingen VWA vervangen tot aan de erfgrans incl. ontstoppingsstuk.
Huisaansluitingen HWA aanbrengen tot aan de erfgrans incl. ontstoppingsstuk en afdoopen.

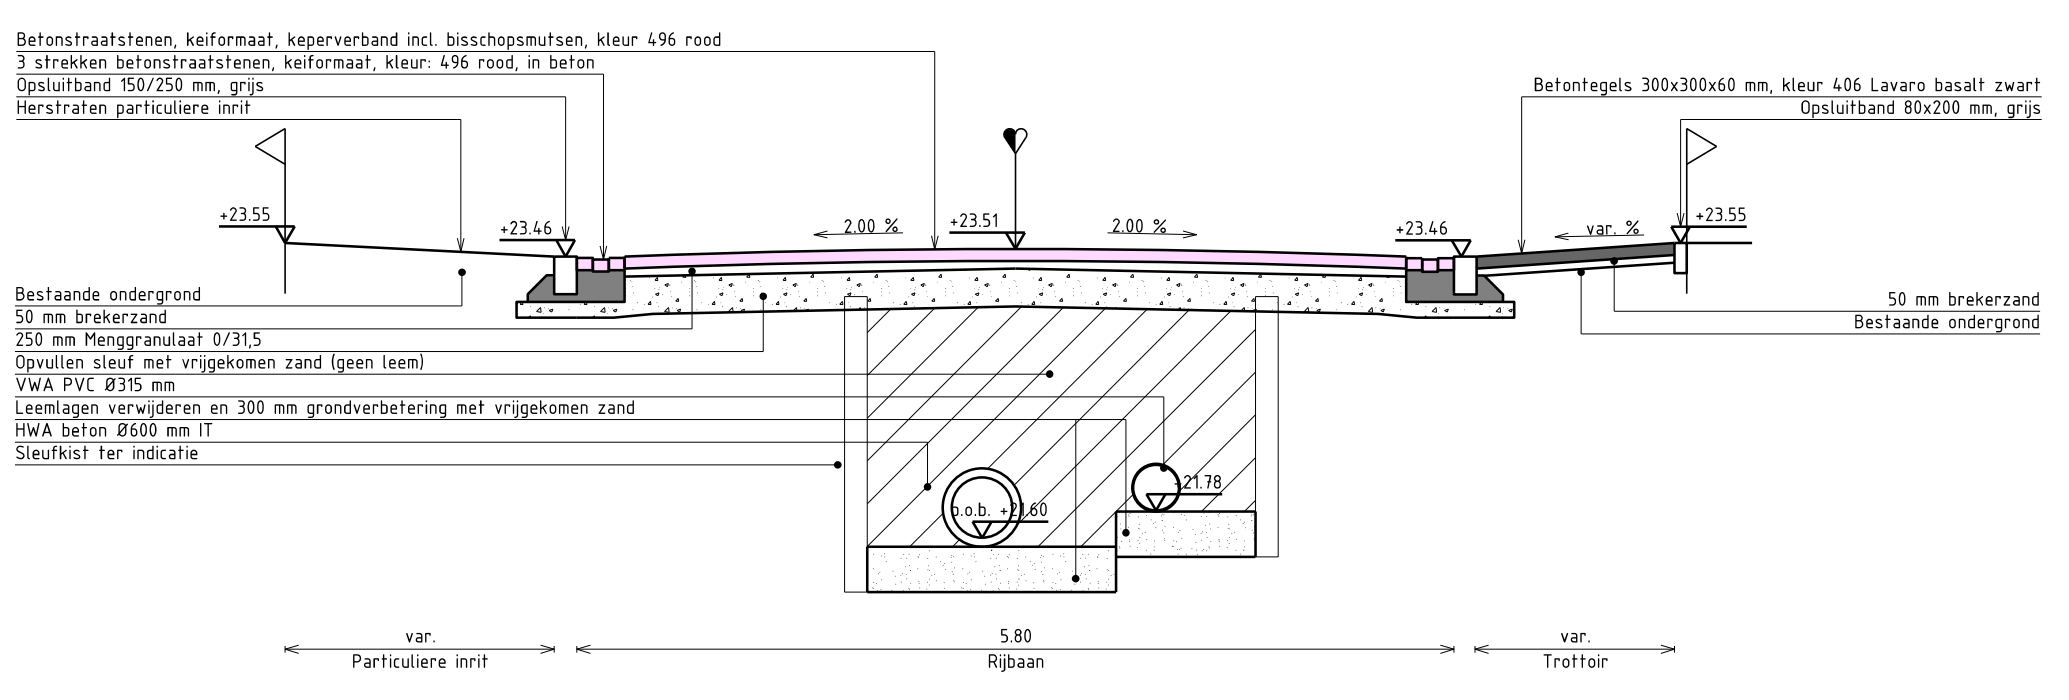

Principe doorsnede C-C
Schaal 1:50

Overzicht tekeningen:			Revisie:		
180292	Opbreken Chaamseweg	Riool Zandstraat 2/2	180297	Riool Zandstraat 2/2	1
180293	Opbreken Zandstraat 1/2	Verharding Chaamseweg	0	11-06-2018	JW
180294	Opbreken Zandstraat 2/2	Verharding Zandstraat 1/2	1	04-05-2018	JW
180295	Riool Chaamseweg	Verharding Zandstraat 2/2	2	04-05-2018	JW
180296	Riool Zandstraat 1/2		3		

AkerTech Adviseurs en engineers in openbare werken
Telefoon: 015-529998
info@akertech.nl
www.akertech.nl

Project: Herinrichting Chaamseweg en Zandstraat
Onderdeel: Riool Zandstraat 2/2
Opdrachtgever: Gemeente Alphen-Chaam

Firmaal: AD
Schaal: 1:200
Opsteller: J. Wijn
Controle: B. Duis

Projectnummer: 201972a
Bestek: AC-2018-07
Status: CONCEPT

Tekeningnummer: 180297
Revisie: 2

