



- ### Verklaring
- Ribaai, betonstraatstenen, keifmaat, kepeverband incl. bisschopsmutsen, kleur: 496 rood
 - Plateau's, betonstraatstenen, keifmaat, kepeverband incl. bisschopsmutsen, kleur: 490 donkerrood
 - Talud aanduiding, betonstraatstenen, keifmaat, kleuren: 182 antraciet, 505 wit en 197 grijs
 - Trotoir, betongegels 300x300x60 mm, halfstaansverband kleur: 406 Lavarø zwart
 - Opsluitband 80x200 mm, grijs
 - Opsluitband 150x250 mm, grijs
 - Inrilelementen 600x300x200 mm, grijs
 - Markering van betonstraatstenen, keifmaat, kleur: 490 donkerrood (zie detail 3)
 - Puldeksel HVA riool
 - Puldeksel VVA riool
 - Straatkolk Aquaway S 1300 GB 1
 - Inzaaien berm met graszaadmengsel B3
 - Bepianting Hypericum kalmianum 'Sunny Boulevard', maat 30-40, C15, 4 st/m2
 - Inzaaien wadi, bodem met graszaadmengsel R1 (Barenbrug), Faluds met zommerkand bloemengsel (Barenbrug)
 - Herstraten bestrating
 - Opnieuw aanbrengen bestrating particulier
 - Opnieuw aanbrengen vrijgekomen materiaal na rioolwerk op plateau
 - Opnieuw aanbrengen vrijgekomen materiaal in trotoirs
 - Schampblekken op oude plaats terugplaatsen bij herstraten
 - Bestaand verkeersbord, handhaven waar mogelijk, anders opnemen en terug plaatsen
 - Bestaande lichtmast vervangen door derden
 - Bestaande te handhaven bomen voorzien van boombescherming
 - Particuliere inrit
 - Hoogtes nieuw
 - Werkgrens

Opmerkingen


Exacte afmetingen en locatie inriten in het werk te bepalen.
 Werkzaamheden openbare verlichting door derden.
 Kolkleidingen aansluiten op HVA riool (1) dmv. PVC Ø125 mm

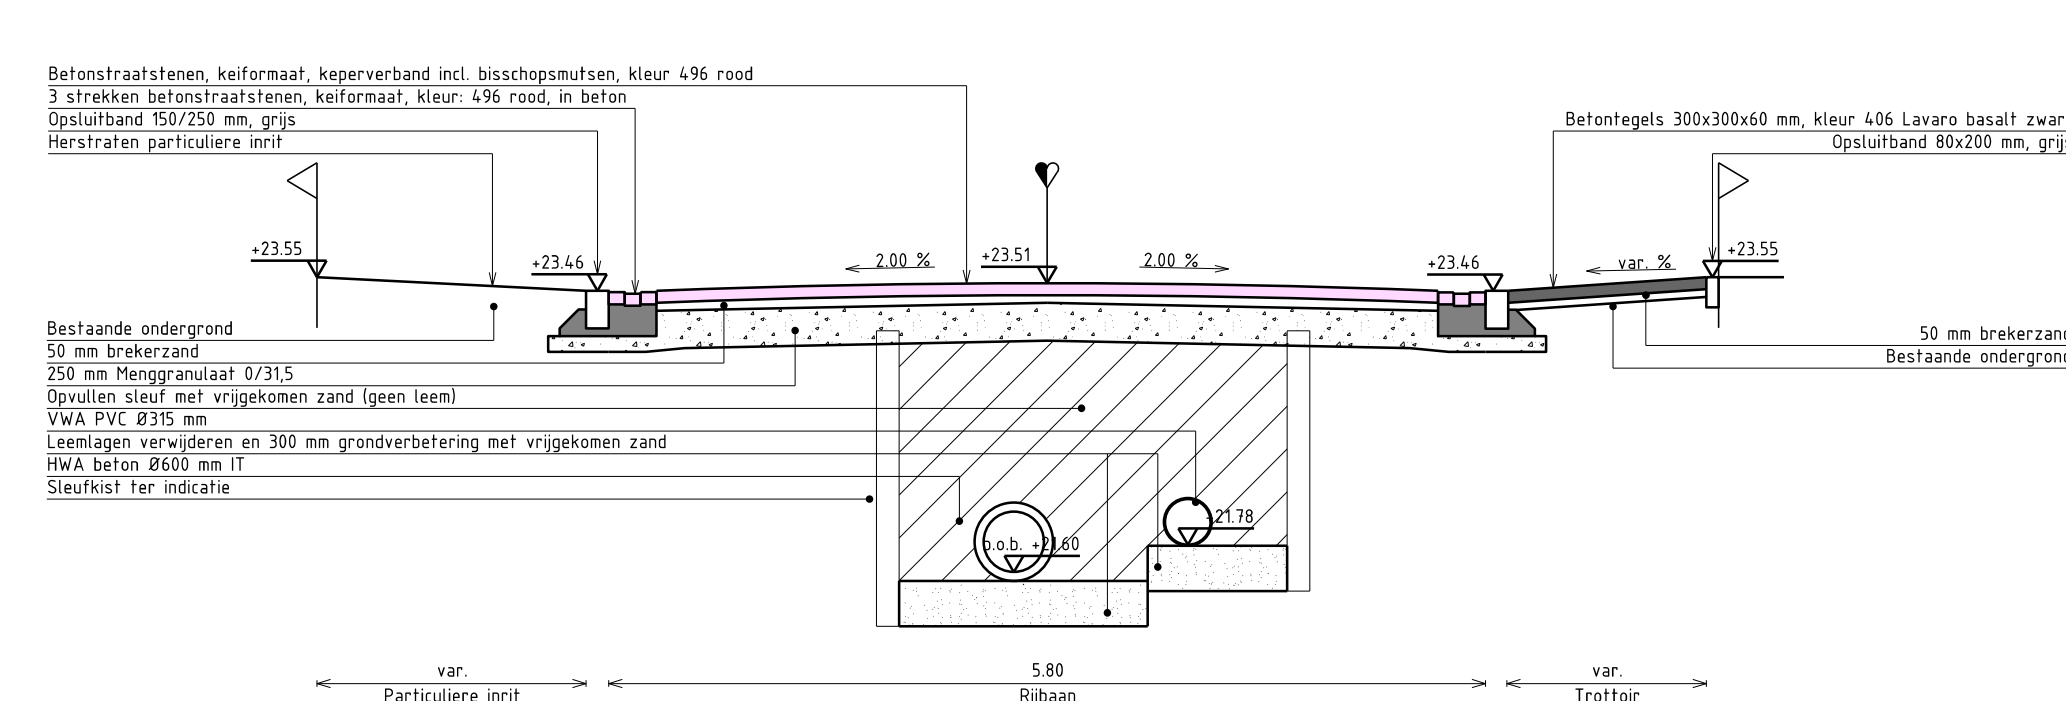


Principe doorsnede C-C
 Schaal 1:50

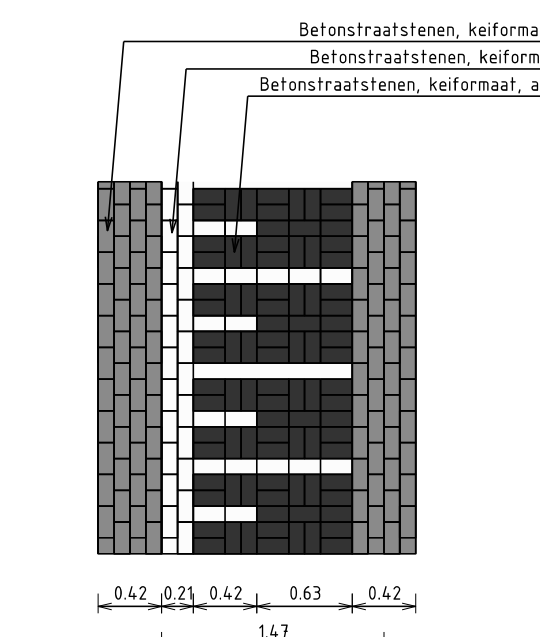

Detail 1: plateau opgang BSS
 Schaal 1:50

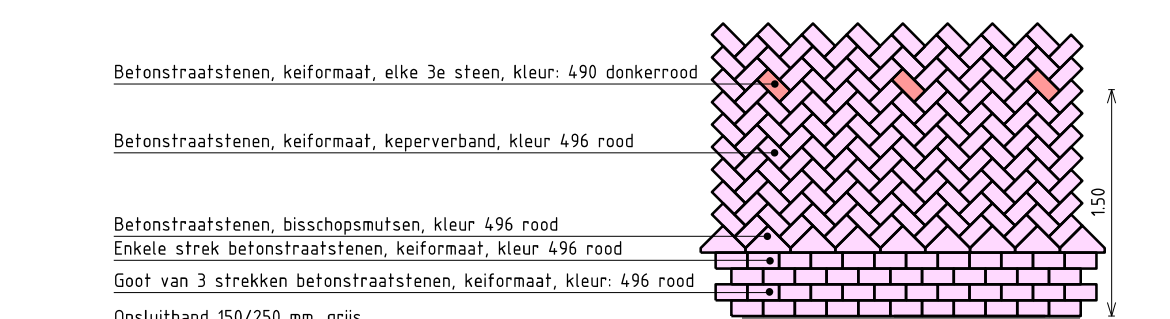

Principe detail 3: wegingeling Zandstraat
 Schaal 1:50

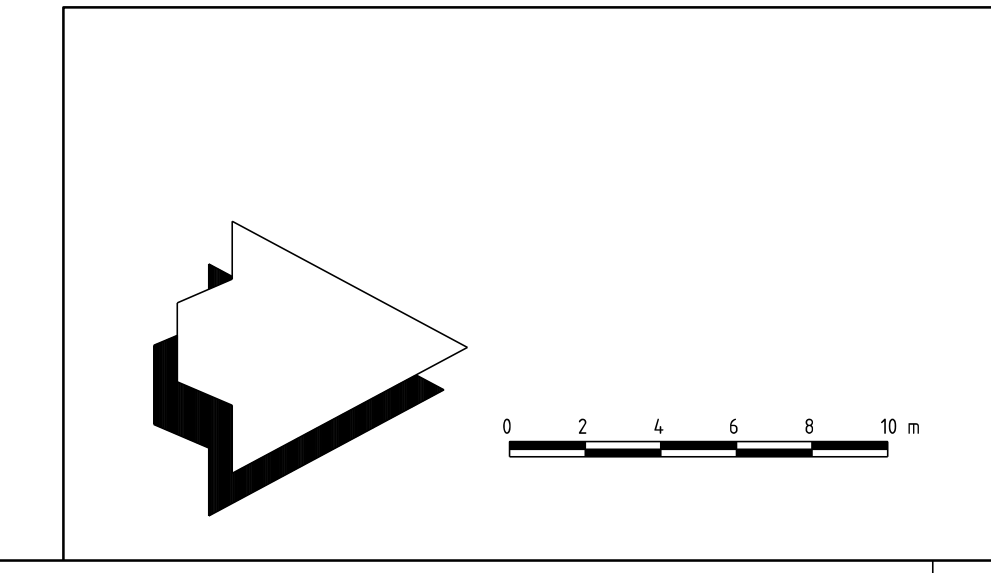

Overzicht tekeningen:			Revisie:		
180292	Opbreken Chaamseweg	180297	Riool Zandstraat 2/2	Numerus:	Door:
180293	Opbreken Zandstraat 1/2	180298	Verharding Chaamseweg	0	11-06-2018
180294	Opbreken Zandstraat 2/2	180299	Verharding Zandstraat 1/2	1	04-01-2019
180295	Riool Chaamseweg	180300	Verharding Zandstraat 2/2	2	16-07-2018
180296	Riool Zandstraat 1/2			3	

AkerTech Adviseurs en oplossers in openbare ruimtes
 Adviseurs en oplossers in openbare ruimtes
 Telfoon: 015-529999
 info@akertech.nl
 www.akertech.nl

Project: **Herinrichting Chaamseweg en Zandstraat**
 Onderdeel: **Verharding Zandstraat 2/2**
 Gemeente Alphen-Chaam

Formaat: A0	Projectnummer: 201972a	Tekeningnummer: 180300	Revisie: 2
Schaal: 1:200	Bestik: AC-2018-07		
Opsteller: J. Wijn	Status: CONCEPT		
Controle: B. Duijn			