


- ### Verklaring
- Inspectieput HWA met putnummer, putdiepte en b.o.b.-hoogte
 - Riolering HWA met materiaal en diameter in mm
 - Inspectieput VWA met putnummer, putdiepte en b.o.b.-hoogte
 - Riolering VWA met materiaal en diameter in mm
 - Inspectieput VWA bestaand met putnummer, putdiepte en b.o.b.-hoogte
 - Riolering bestaand VWA
 - Stroomingsrichting riolering
 - Nieuwe te verlengen persleiding, PVC 8160 mm
 - Bestaande persleiding
 - Uitlegger VWA verzamelleiding PVC 8160 incl. ontstopingsstuk en afdekking op uiteinde
 - Uitlegger VWA verzamelleiding PVC 8160 incl. ontstopingsstuk en afdekking op uiteinde
 - Riolering verwijderen
 - Verwijderen put
 - Sleufkast, ter indicatie
 - Bodembescherming van maaskeet 20-80 mm in beton, 200 mm dik
- ### Verklaring kabels en leidingen
- Water
 - Gas hoge druk
 - Gas lage druk
 - Elektra laagspanning
 - Elektra middenspanning
 - Data KPN
 - Data Ziggo
 - Data Splitters
 - Bus gev. inhoud DP0
- ### Opmerkingen
- Huisaansluitingen VWA vervangen fol aan de erfgrans incl. ontstopingsstuk, Huisaansluitingen HWA aanbrengen fol aan de erfgrans incl. ontstopingsstuk en afstoppen.

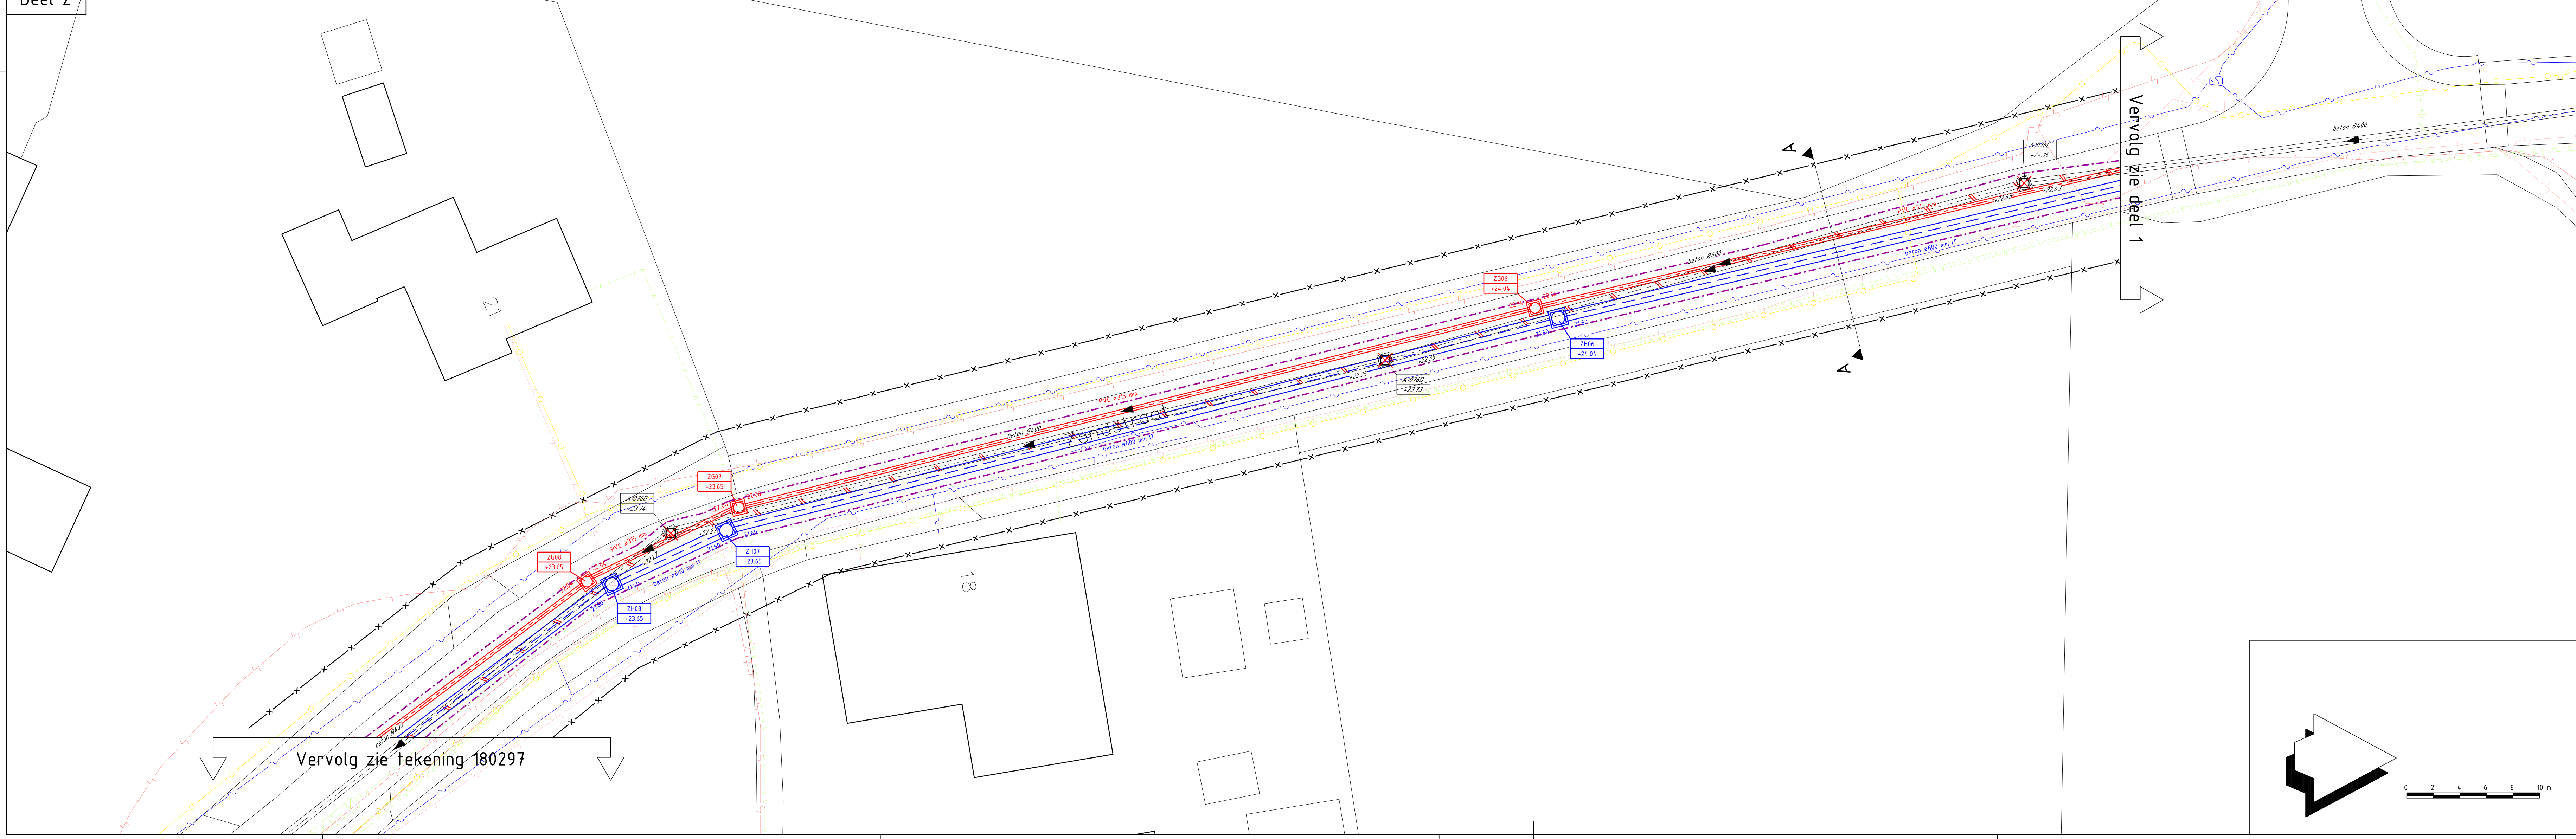

Overzicht tekeningen:				Revisie:			
180292	Opbreken Chaamseweg	180297	Riool Zandstraat 2/2	1	16-06-2018	JW	
180293	Opbreken Zandstraat 1/2	180298	Verharding Chaamseweg	2	16-06-2018	JW	
180294	Opbreken Zandstraat 2/2	180299	Verharding Zandstraat 1/2	1	16-06-2018	JW	
180295	Riool Chaamseweg	180300	Verharding Zandstraat 2/2	2	16-07-2018	JW	
180296	Riool Zandstraat 1/2			3			

AkerTech
 Adviseurs en engineers in gemeentelijke afdelingen
 Project: Herinrichting Chaamseweg en Zandstraat
 Ouderdeel: Riool Zandstraat 1/2
 Opdrachtgever: Gemeente Alphen-Chaam
 Formaat: A0
 Schaal: 1:200
 Opsteller: J. Wijn
 Controle: B. Duis
 Projectnummer: 201972a
 Bestek: AC-2018-07
 Status: CONCEPT
 Tekeningnummer: 180296
 Revisie: 2
 AkerTech Adviseurs BV
 Telefoon: 015-529998
 info@akertech.nl
 www.akertech.nl