



DEEL A
Schaal 1:200

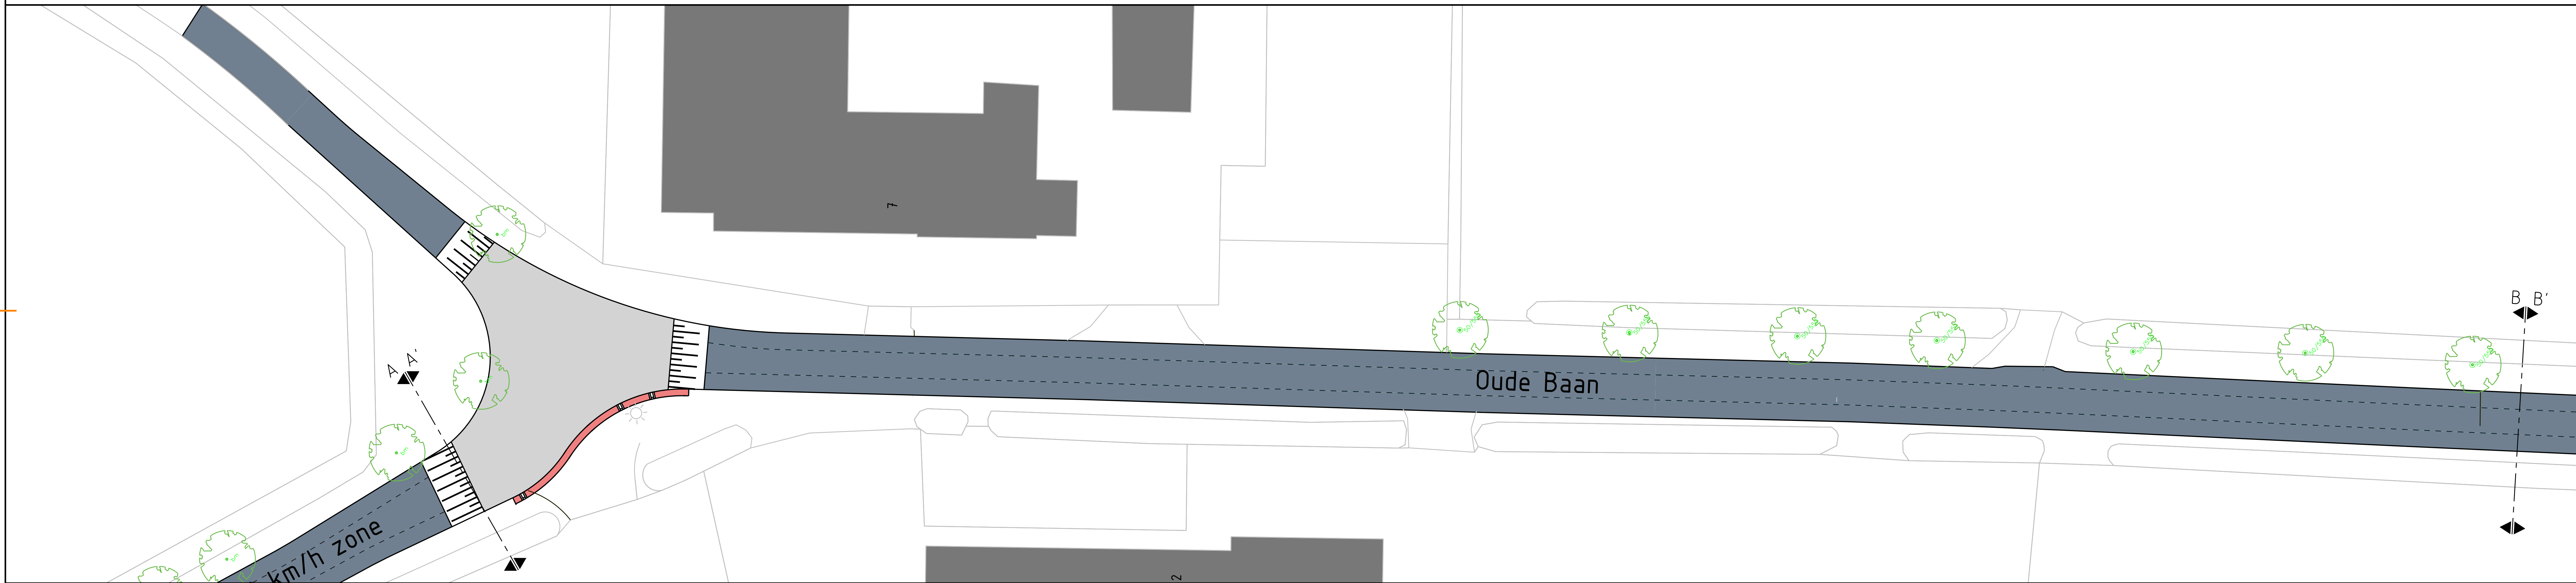

DEEL A'
Schaal 1:200

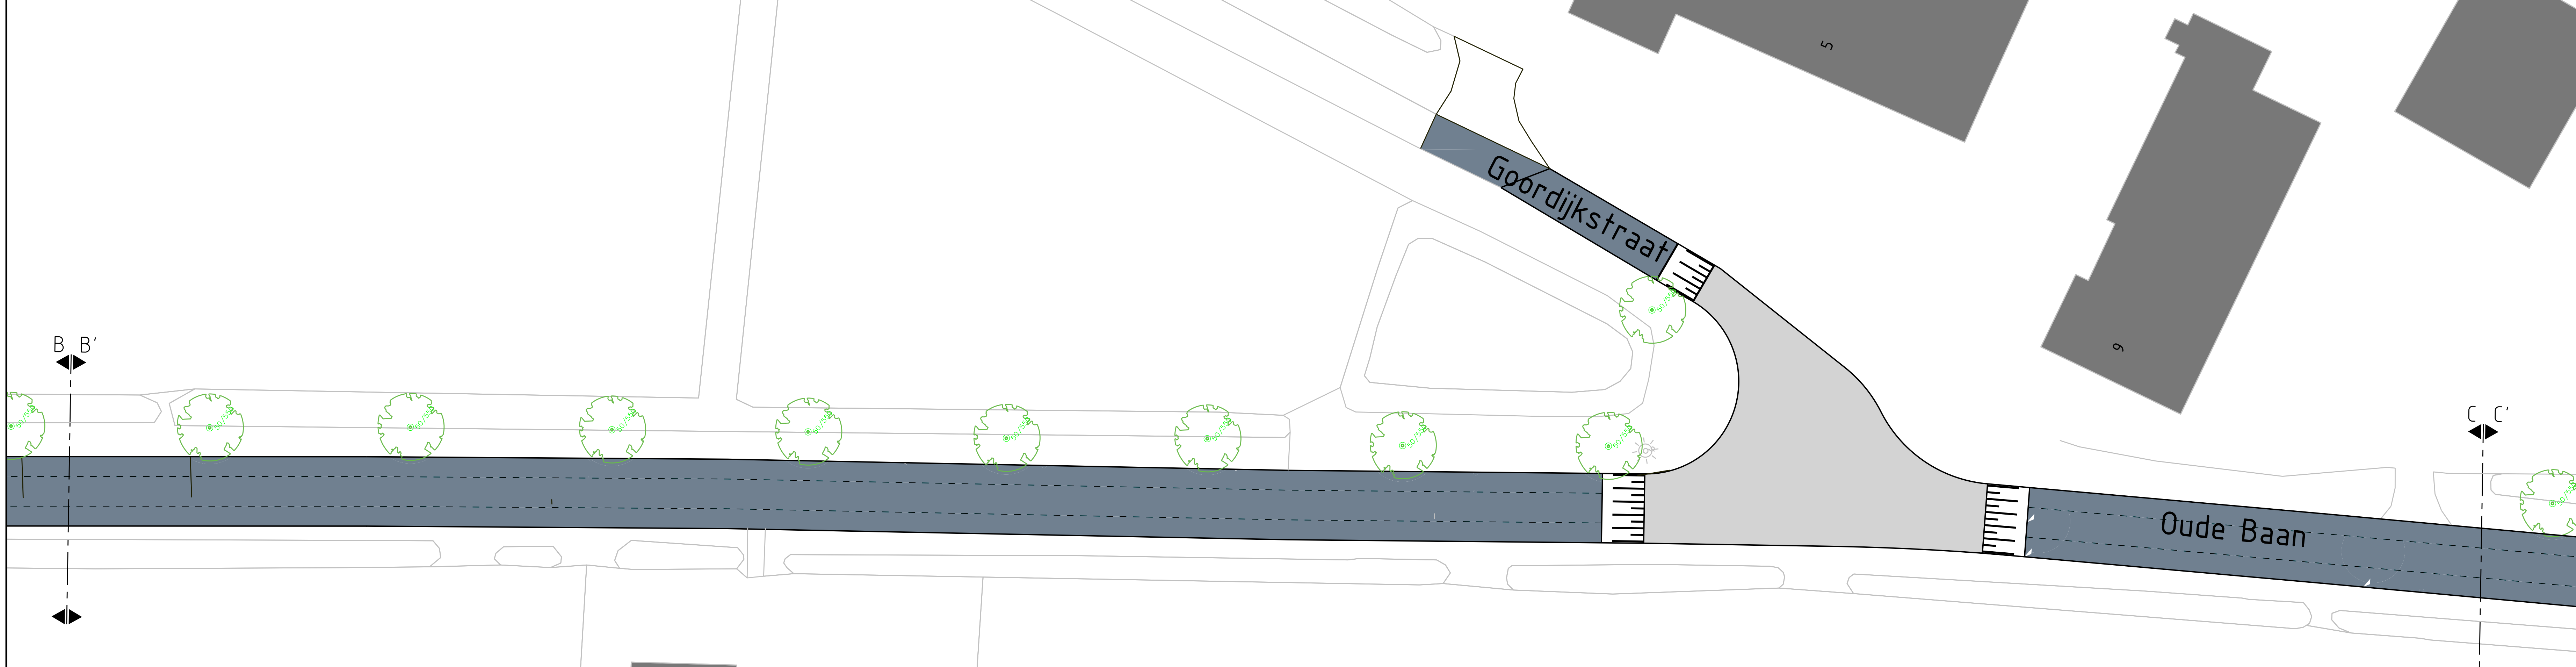

DEEL B
Schaal 1:200

HOOGTEMATEN IN METERS LO.V. N.A.P.
MATEN IN METERS, IN WERK OPMETEN

WILKING	OMSCHRIJVING	GETIEND	DATEW

Opdrachtgever: **ABG-GEMEENTE (CHAAM)**

Project: **OUDE BAAN EN OUDE BREDASEBAAN**

Ontwerper: **PRESENTATIE**

DATEW: **13-01-2018**

VERSIE: **C1**

SCHAAL: **1:200** FORMAAT: **A0** BLADNUMMER: **van 2** GETIEND: **Pvr** BESTELNUMMER: ****** TEKENINGNUMMER: **VR-2018-45**

4818A Chaam
T 0161 481854
E info@vreeven.nl
WWW.VREEVEN.NL

VREEVEN