



DEEL A
Schaal 1:200

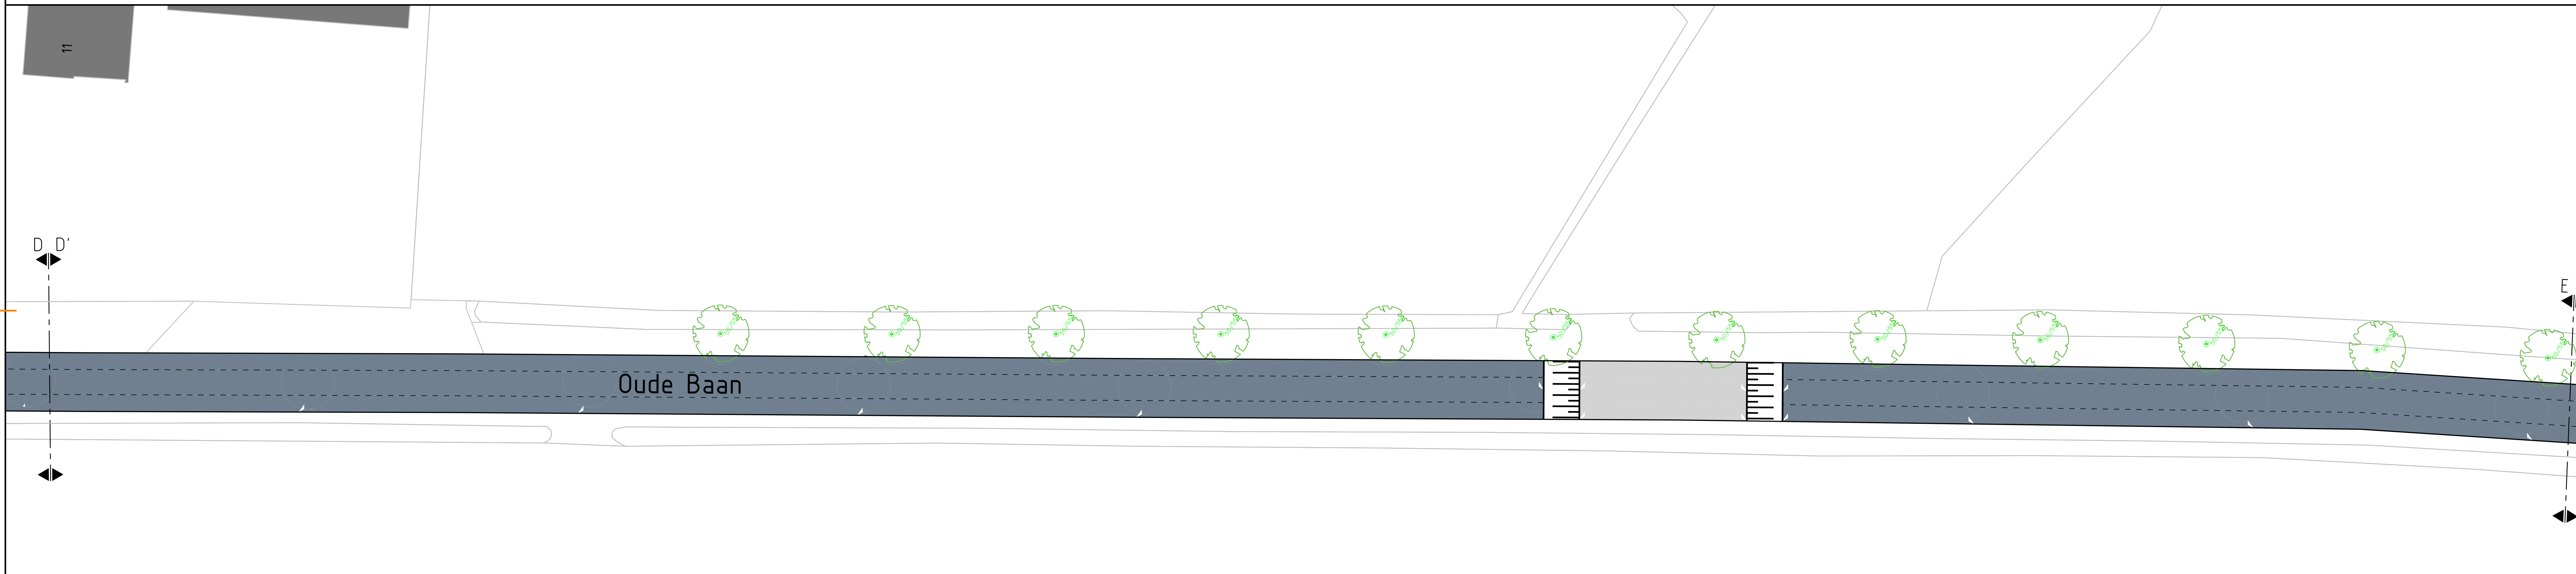

DEEL A'
Schaal 1:200

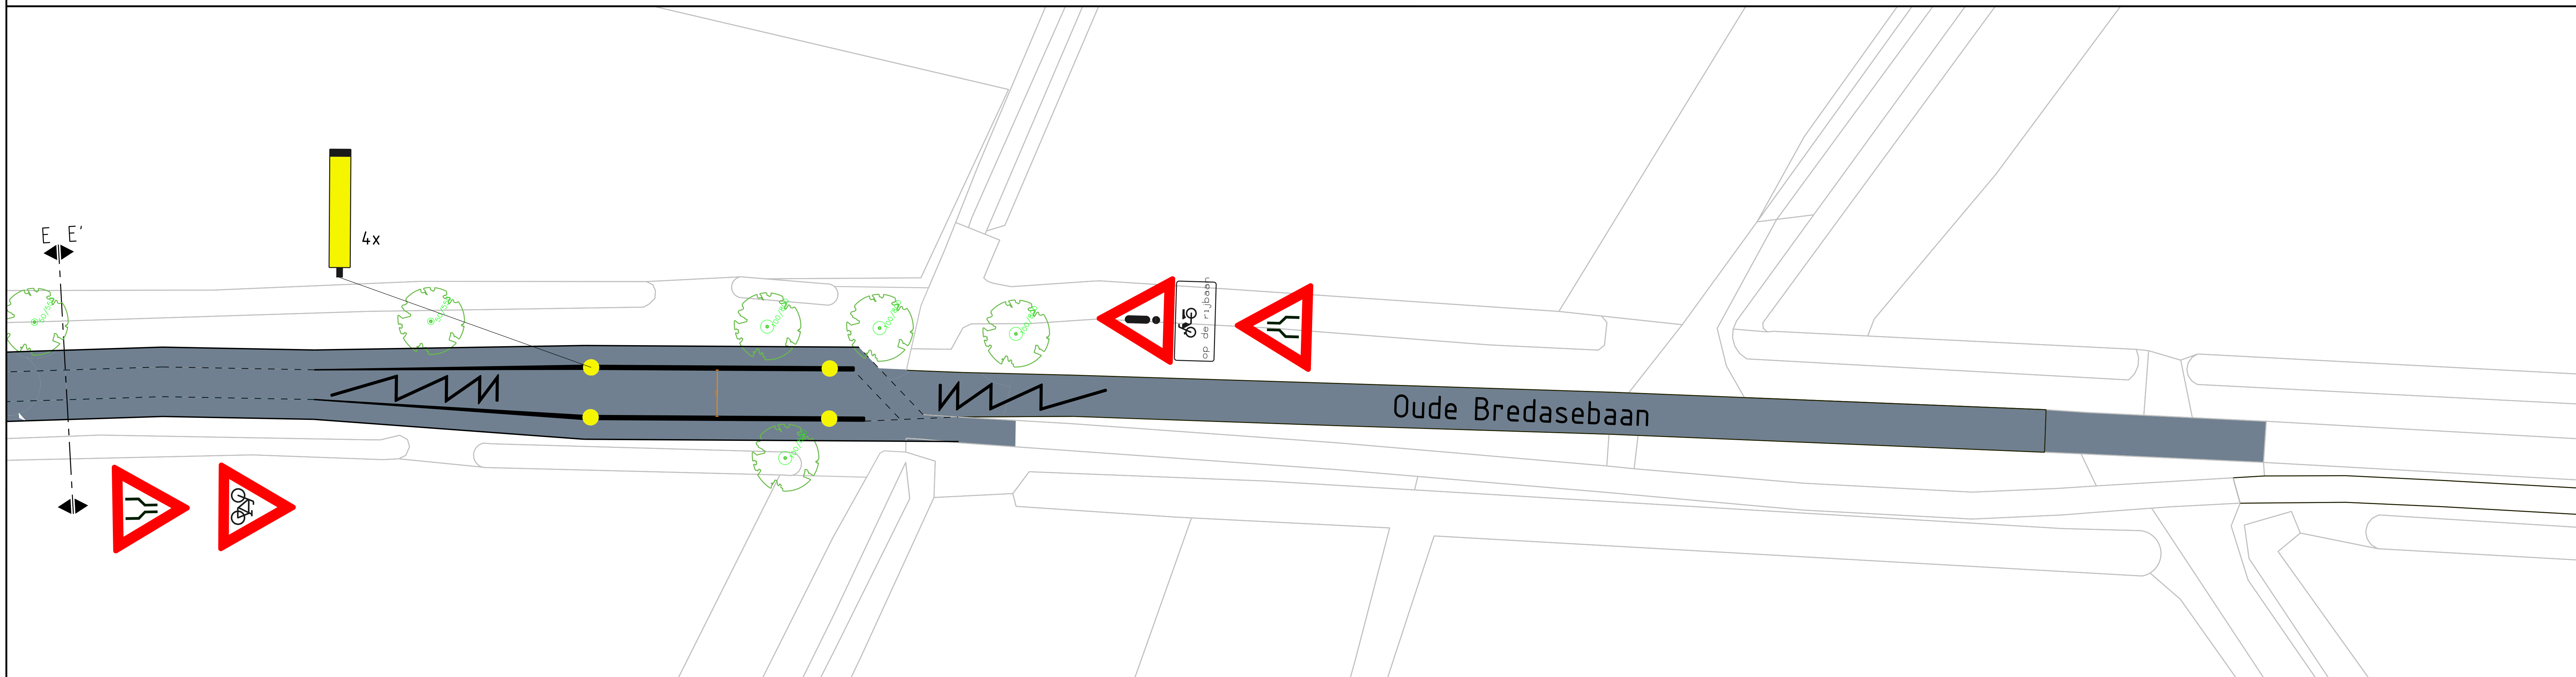

DEEL B
Schaal 1:200

HOOGTEMATEN IN METERS LO.V. N.A.P.
MATEN IN METERS, IN WERK OPMETEN

WIJZING	OMSCHRIJVING	GETEKEND	DATUM
01			

Opdrachtgever: **ABG-GEMEENTE (CHAAM)**

Project: **OUDE BAAN EN BREDASE BAAN**

Ontwerper: **PRESENTATIE**

Opdrachtgever: **ABG-GEMEENTE (CHAAM)**
 4001BA-01aam
 T 0161 401814
 E info@abg-chaam.nl
 WWW.ABG-CHAAM.NL

TEKENINGEN: **VR-2018-45**

VERSIJ: **C1**

DATUM: **13-01-2018**

SCHAAL: **1:200** FORMAAT: **A0** BLADNUMMER: **2 van 2** GETEKEND: **Pvr** BESTELNUMMER: ******