


- ### Verklaring
- Rijbaan, betonstraatsfene, kefomaat, keperverband incl. bisschopsmutsen, Kleur: 496 rood
  - Plateau's, betonstraatsfene, kefomaat, keperverband incl. bisschopsmutsen, Kleur: 490 donkerrood
  - Talud aanduiding, betonstraatsfene, kefomaat, Kleuren: 182 antraciet, 505 wit en 197 grijs
  - Trottoir, betonegels 300x300x60 mm, halfslaansverband Kleur: 406 Lavare zwart
  - Opstuitband 80x200 mm, grijs
  - Opstuitband 150x250 mm, grijs
  - Inrtelementen 600x300x200 mm, grijs
  - Markering van betonstraatsfene, kefomaat, kleur: 490 donkerrood (zie detail 3)
  - Putdeksel HWA riool
  - Putdeksel VWA riool
  - Straatkolk Aquaway S 1300 GB 1
  - Inzaaien berm met graszaadmengsel B3
  - Bepanting Hypericum kalmianum 'Sunny Boulevard', maat 30-40, C15, 4 str/m2
  - Inzaaien wadi, bodem met graszaadmengsel RT (Barenbrug), taluds met zommiend bloemenmengsel (Barenbrug)
  - Herstraten bestrating
  - Opnieuw aanbrengen bestrating particulieren
  - Opnieuw aanbrengen vrijgekomen materiaal na rioolwerk op plateau
  - Opnieuw aanbrengen vrijgekomen materiaal in trottoirs
  - Schamblokjes op oude plaats terugplaatsen bij herstraten
  - Bestand verkeerbord, handhaven waar mogelijk, anders opnemen en terug plaatsen
  - Bestaande lichtmast vervangen door derden
  - Bestaande te handhaven bomen voorzien van boombescherming
  - Particuliere inrit
  - +24.15 Hoogtes nieuw
  - Werkgrens

### Opmerkingen

Exacte afmetingen en locatie inritten in het werk te bepalen.  
Werkzaamheden openbare verlichting door derden.  
Kolkledingen aansluiten op HWA riool B71 diam. PVC Ø125 mm

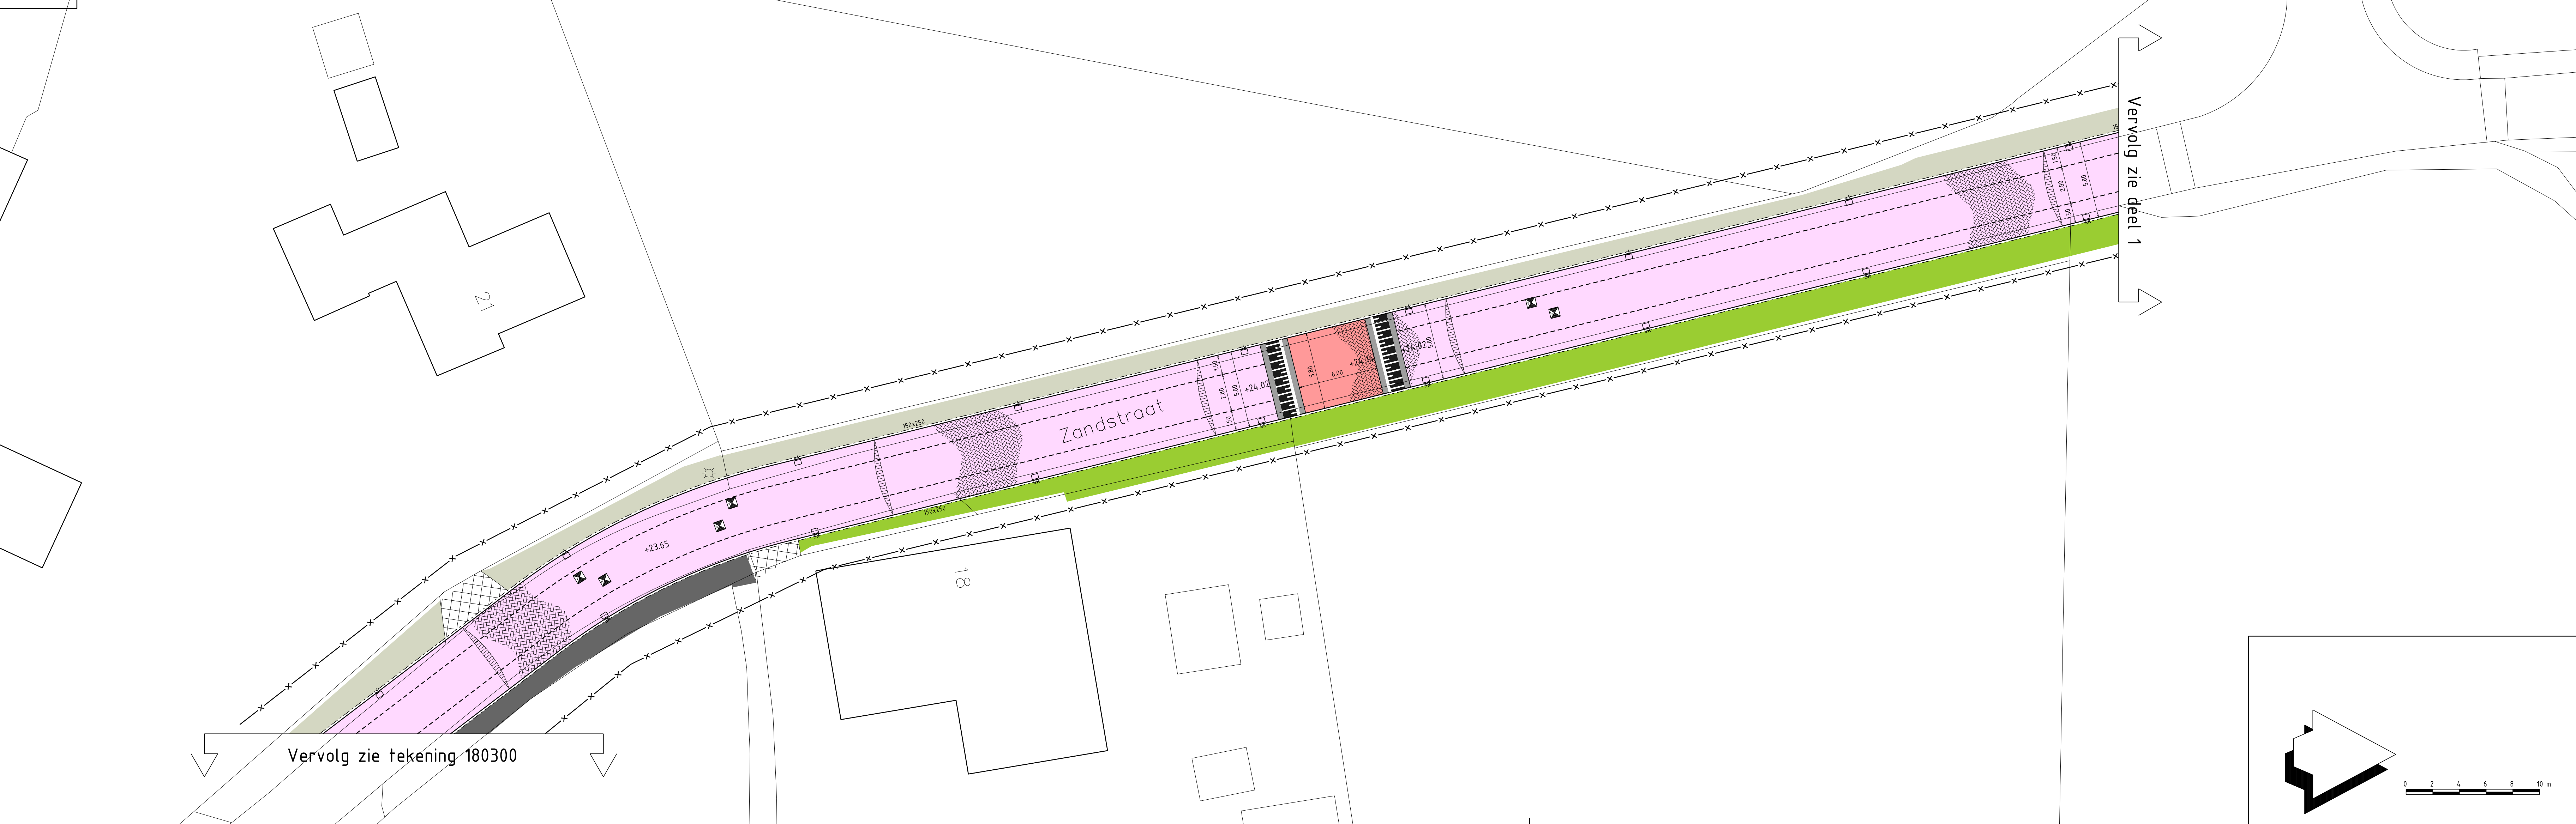

### Overzicht tekeningen:

180292	Opbreken Chaamseweg	180297	Riool Zandstraat 2/2
180293	Opbreken Zandstraat 1/2	180298	Verharding Chaamseweg
180294	Opbreken Zandstraat 2/2	180299	Verharding Zandstraat 1/2
180295	Riool Chaamseweg	180300	Verharding Zandstraat 2/2
180296	Riool Zandstraat 1/2		

**Akerteck**  
Adviseurs en regisseurs in openbare werken

Project: **Herinrichting Chaamseweg en Zandstraat**  
Onderdeel: **Verharding Zandstraat 1/2**  
Opdrachtgever: **Gemeente Alphen-Chaam**

Firmaal: AD  
Schaal: 1:200  
Opsteller: J. Wijn  
Controle: B. Duis

Projectnummer: 201972a  
Bestek: AC-2018-07  
Status: CONCEPT

Tekeningnummer: **180299**  
Revisie: **2**

Akerteck Adviseurs BV  
Telefoon: 015-522999  
info@akerteck.nl  
www.akerteck.nl

